

得意先名 CLIENT

公益財団法人
ひろしま産業振興機構
御中

事業名称 PROJECT TITLE

第4回ひろしまAI・IoT
進化型ロボット展示会
(広島産業会館 西展示館)
[2020.12.10~11]

図面名称 DRAWING TITLE

平面図

製図 DRAWN

A.Nishio

作成日付 DATE DRAWN

2020.11.24

訂正 REVISION

2020.11.17

2020.11.05

2020.10.26


縮尺 SCALE

1:300

図面No. SHEET NO.

001_1

西展示館 控室・商談室配置図

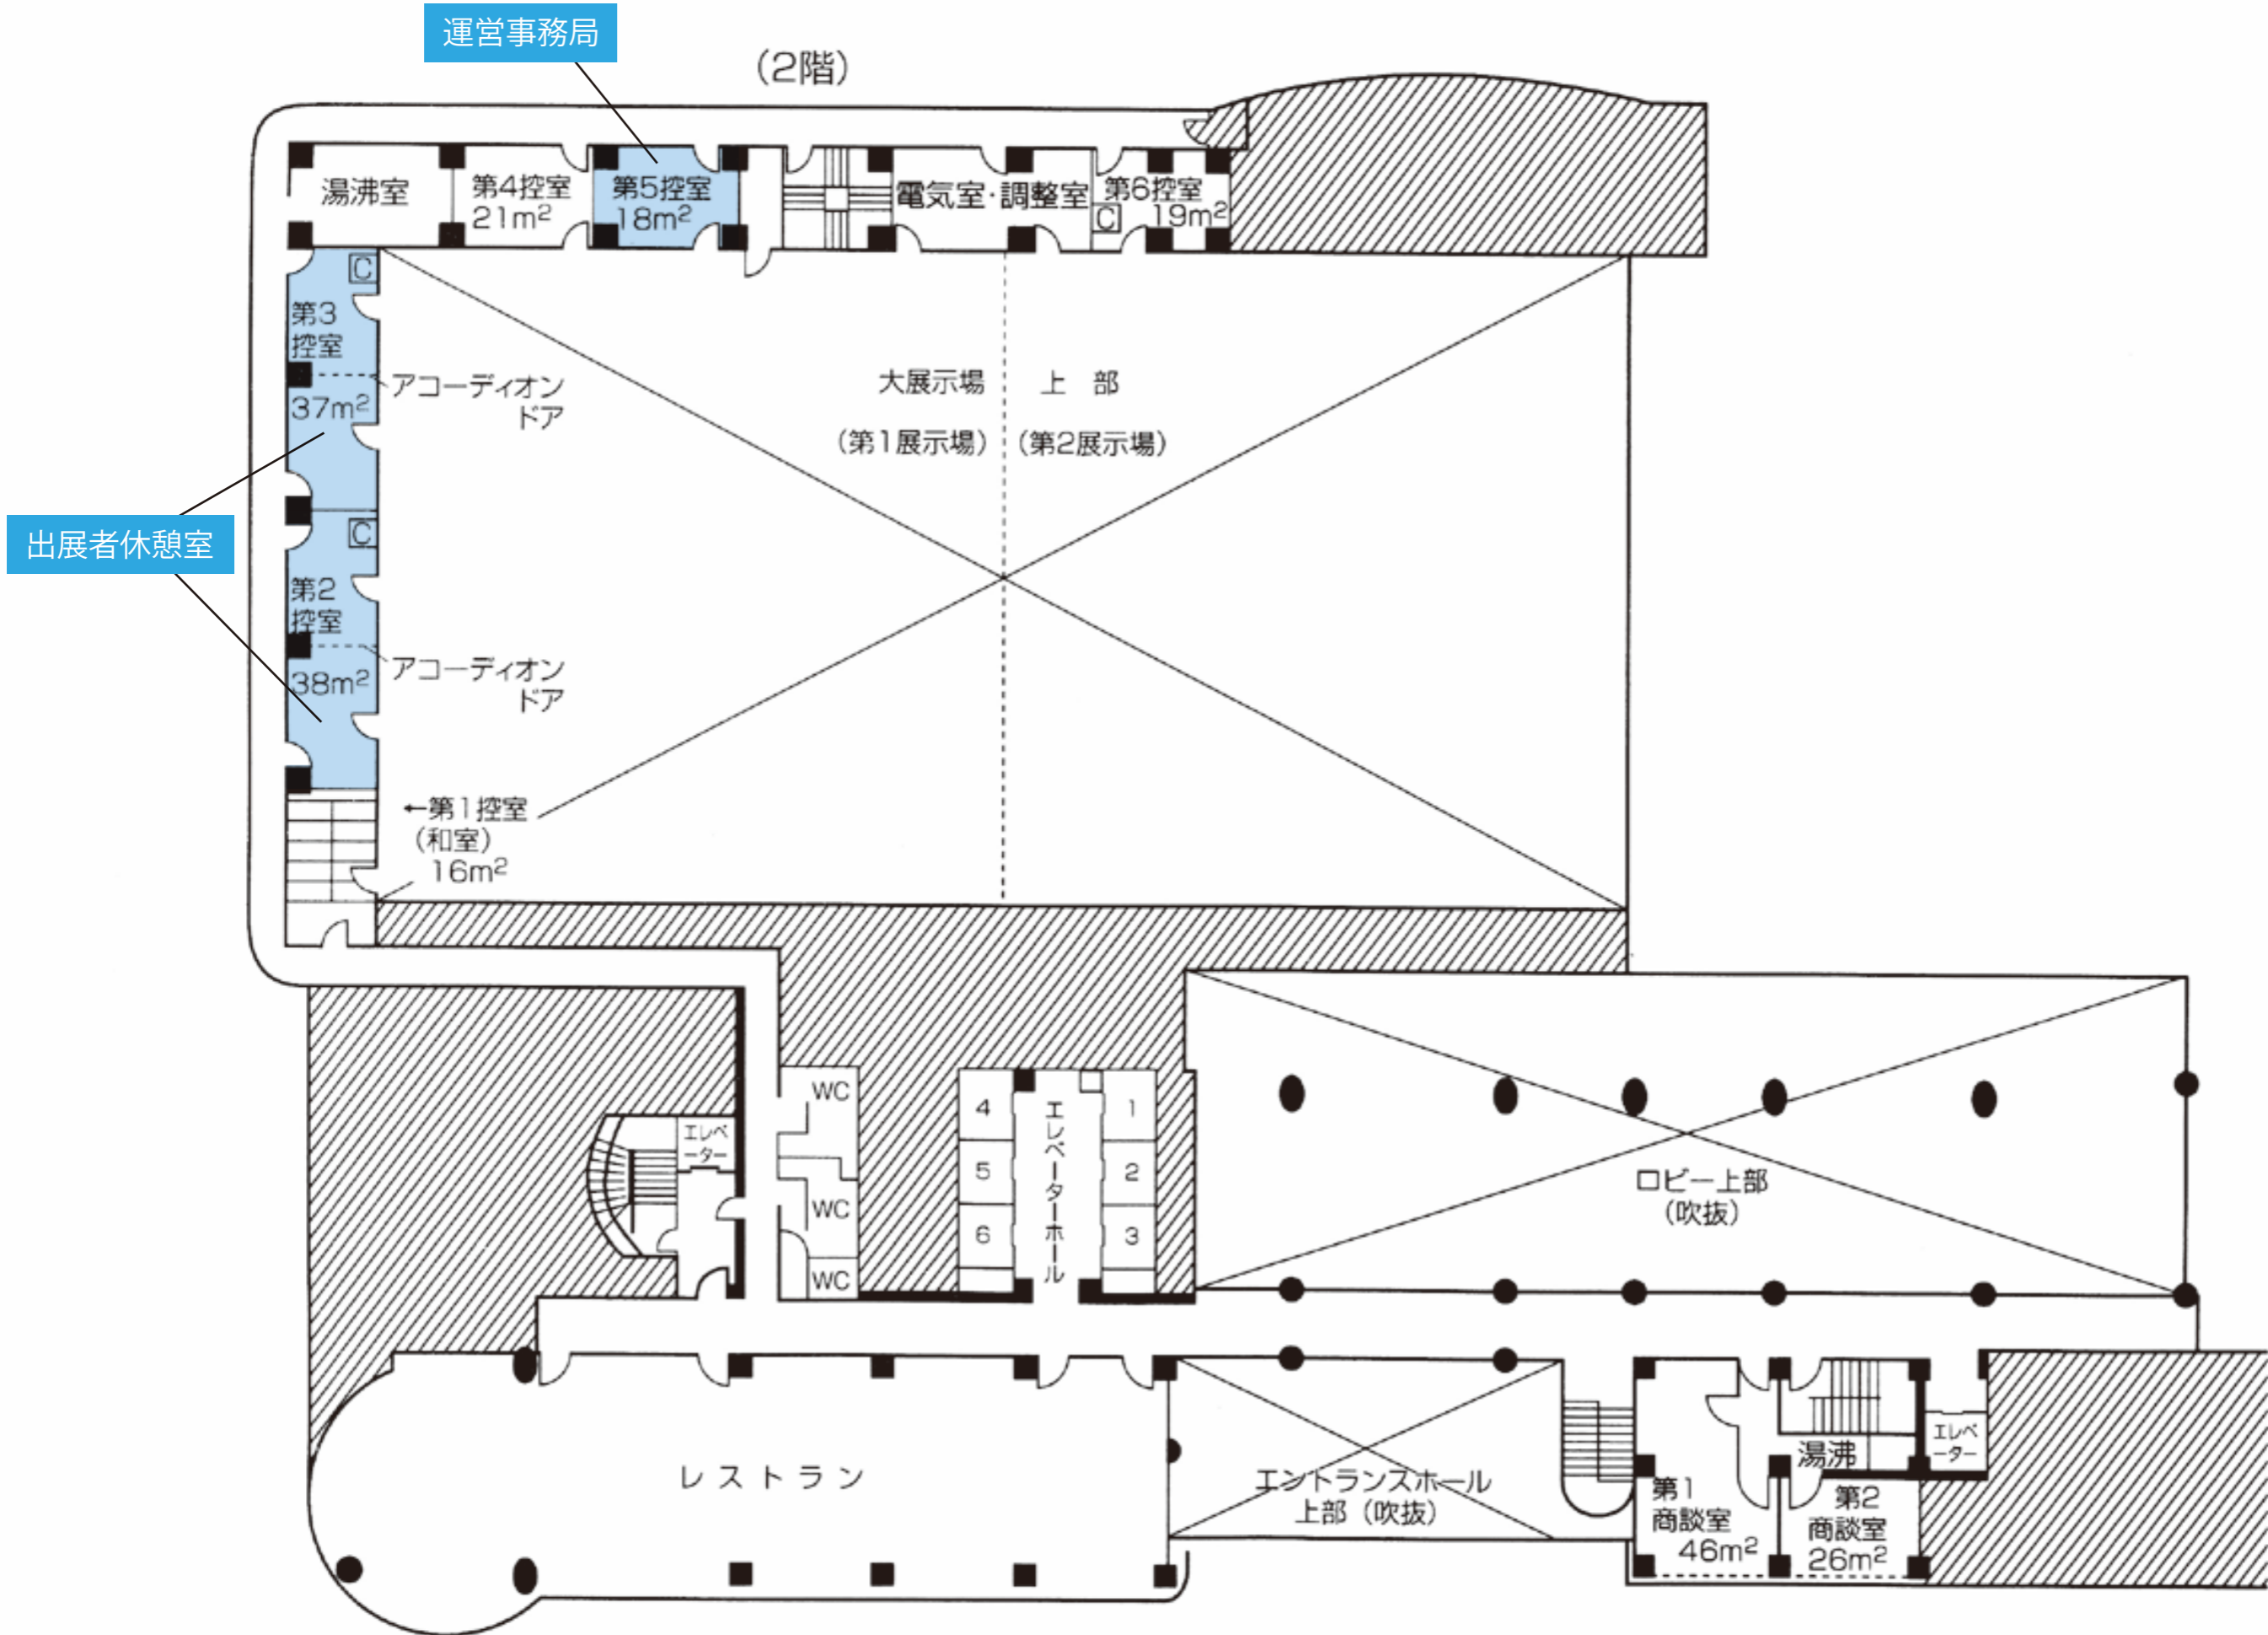

得意先名 CLIENT

公益財団法人
ひろしま産業振興機構
御中

事業名称 PROJECT TITLE

第4回ひろしまAI・IoT
進化型ロボット展示会
(広島産業会館 西展示館)
[2020.12.10~11]

図面名称 DRAWING TITLE

平面図

製図 DRAWN

A.Nishio

作成日付 DATE DRAWN

2020.11.05

訂正 REVISION


2020.10.26

縮尺 SCALE

1:300

図面No. SHEET NO.

001_1

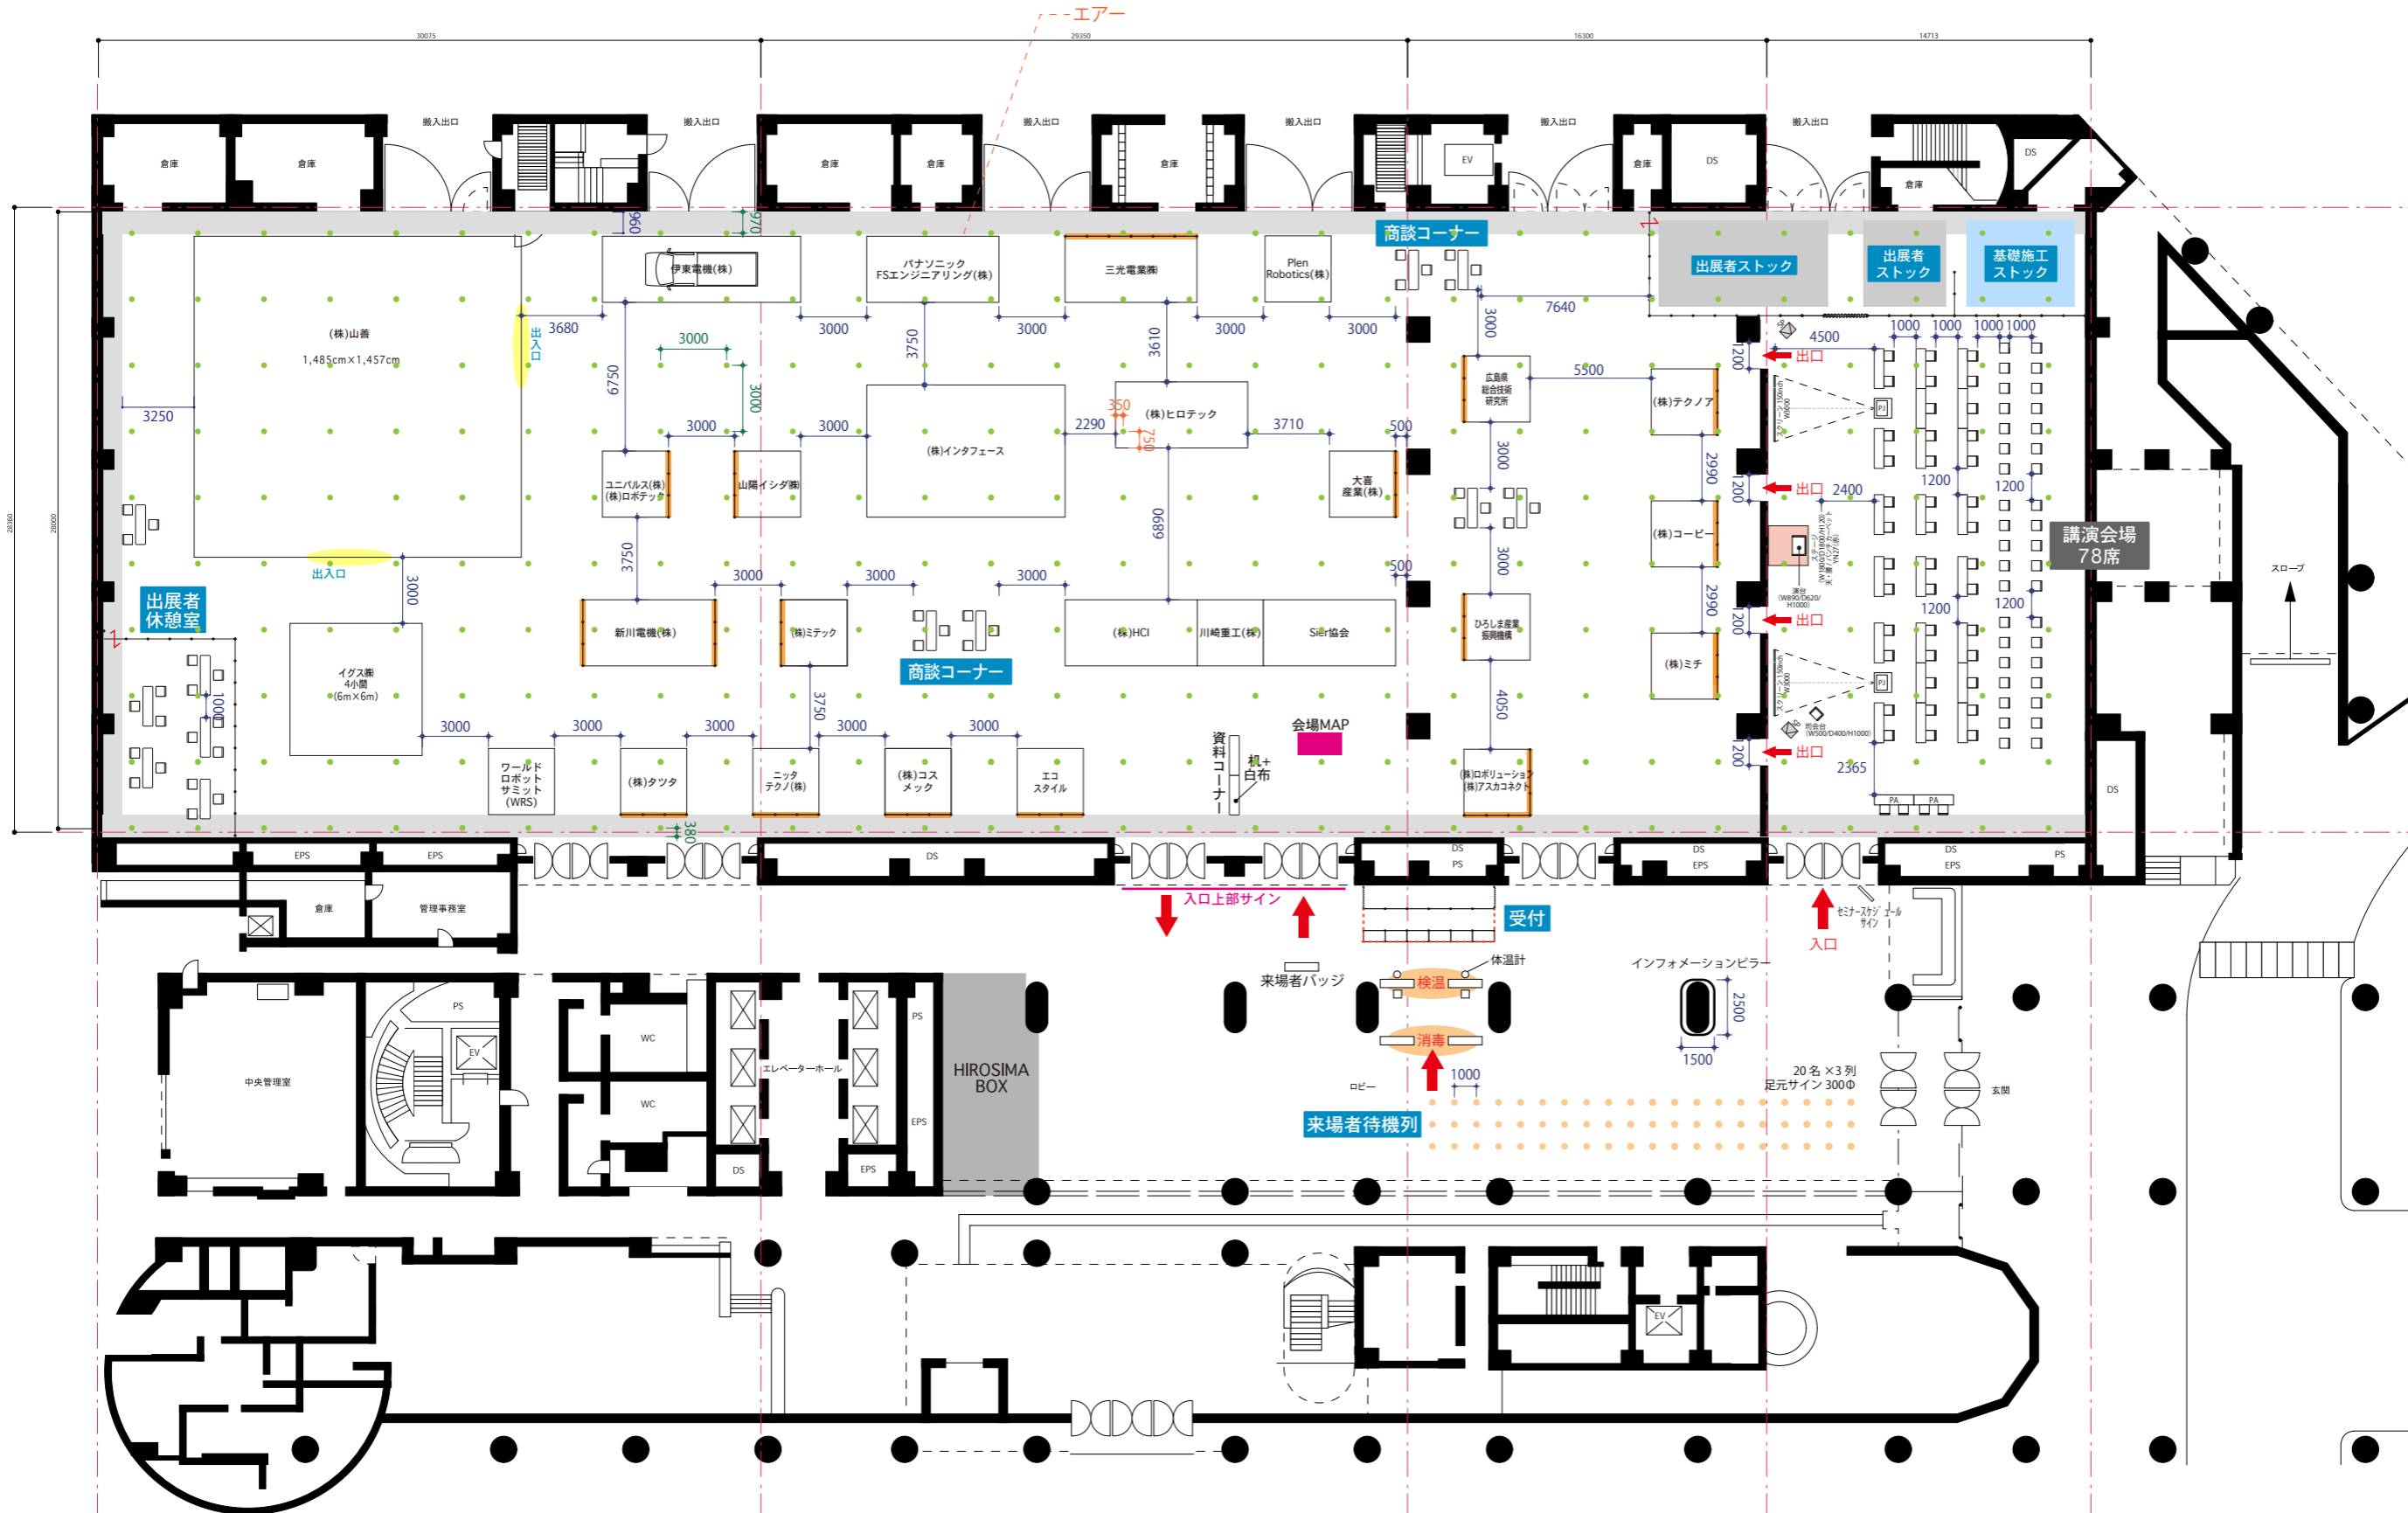

得意先名 CLIENT

公益財団法人
ひろしま産業振興機構
御中

事業名称 PROJECT TITLE

第4回ひろしまAI・IoT
進化型ロボット展示会
(広島産業会館 西展示館)
[2020.12.10~11]

図面名称 DRAWING TITLE

化粧ボルト
配置図

製図 DRAWN

A.Nishio

作成日付 DATE DRAWN

2020.11.24

訂正 REVISION

2020.11.17

縮尺 SCALE

1:300

図面No. SHEET NO.

001_3