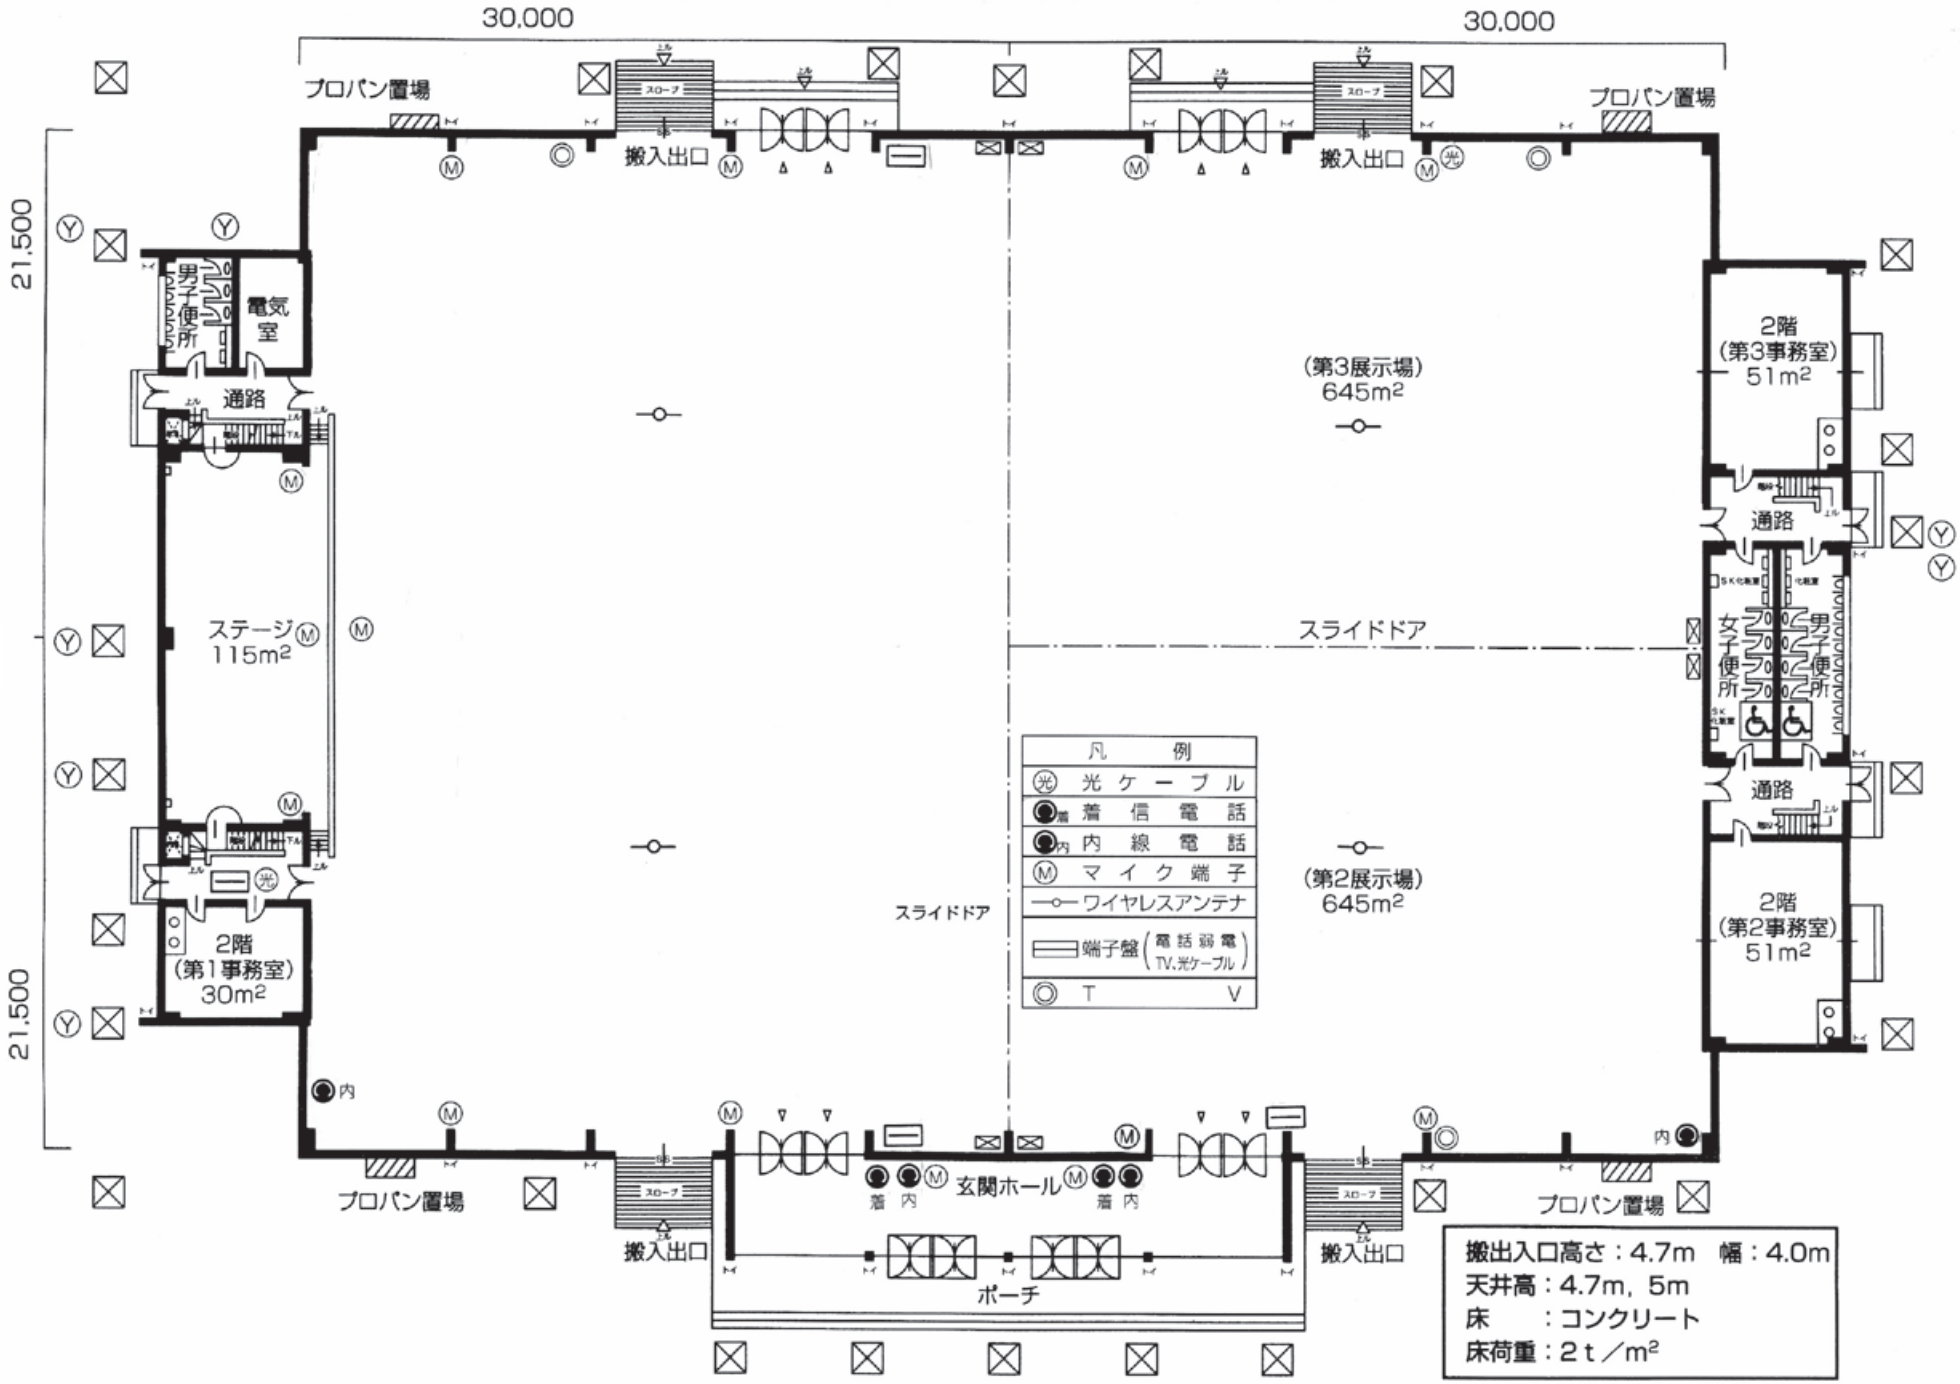東展示館　通信・放送設備配置図